


Спецификация по элементам мощения

№	Тип мощения	Цвет	Размер мм	Толщина мм	Количество (без коэф. на укладку и подрезку)	Примечание
1	Тротуарная плитка "Классико" Фактура "Листопад"-Каир	Каир	172/115 115/115 115/57	60	140 кв.м	Покрытие дорожек. В том числе парковка
2	Тротуарная плитка "Классико" Фактура "Гранит"	Желтый	172/115 115/115 115/57	60	11,8 кв.м	Рисунок на площадках
3	Тротуарная плитка "Классико" Фактура "Гранит"	Красный	172/115 115/115 115/57	60	37,6 кв.м	Рисунок на площадках
4	Тротуарная плита "Инвито" Фактура "Нэро/черный "	Серый	400/400	35	180 шт	Устройство пошаговой дорожки
5	Резиновое покрытие	Красный	—	—	113 кв.м	Покрытие спорт площадки
6	Поребрик Резиновый	Красный	500/200/50	—	26 пог.м	Ограждение спортивной площадки
7	Поребрик тротуарный Фактура "Стандарт"	Коричневый	500/200/80	—	130 пог.м	Ограждение дорожек
8	Плитка Керамогранитная	Коричневый	300/300/11 300/148/11	—	7,7 кв.м	Покрытие ступеней, подпорной стенки

Тип мощения №1


Разрез по дорожке из тротуарной плитки (брусчатки)

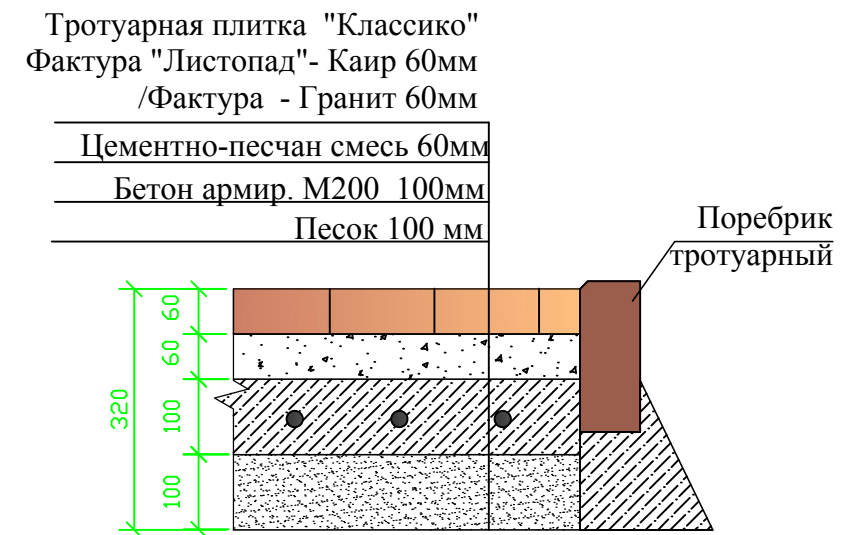

Примечание: При устройстве пешеходных дорожек армирование бетонной подушки заменить на кладочную сетку


Тип мощения №2

Разрез по пошаговой дорожке из тротуарных плит

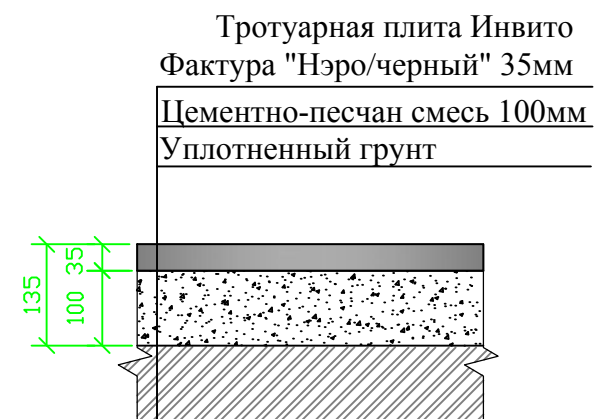


Разрез 1-1

Разрез по лестнице

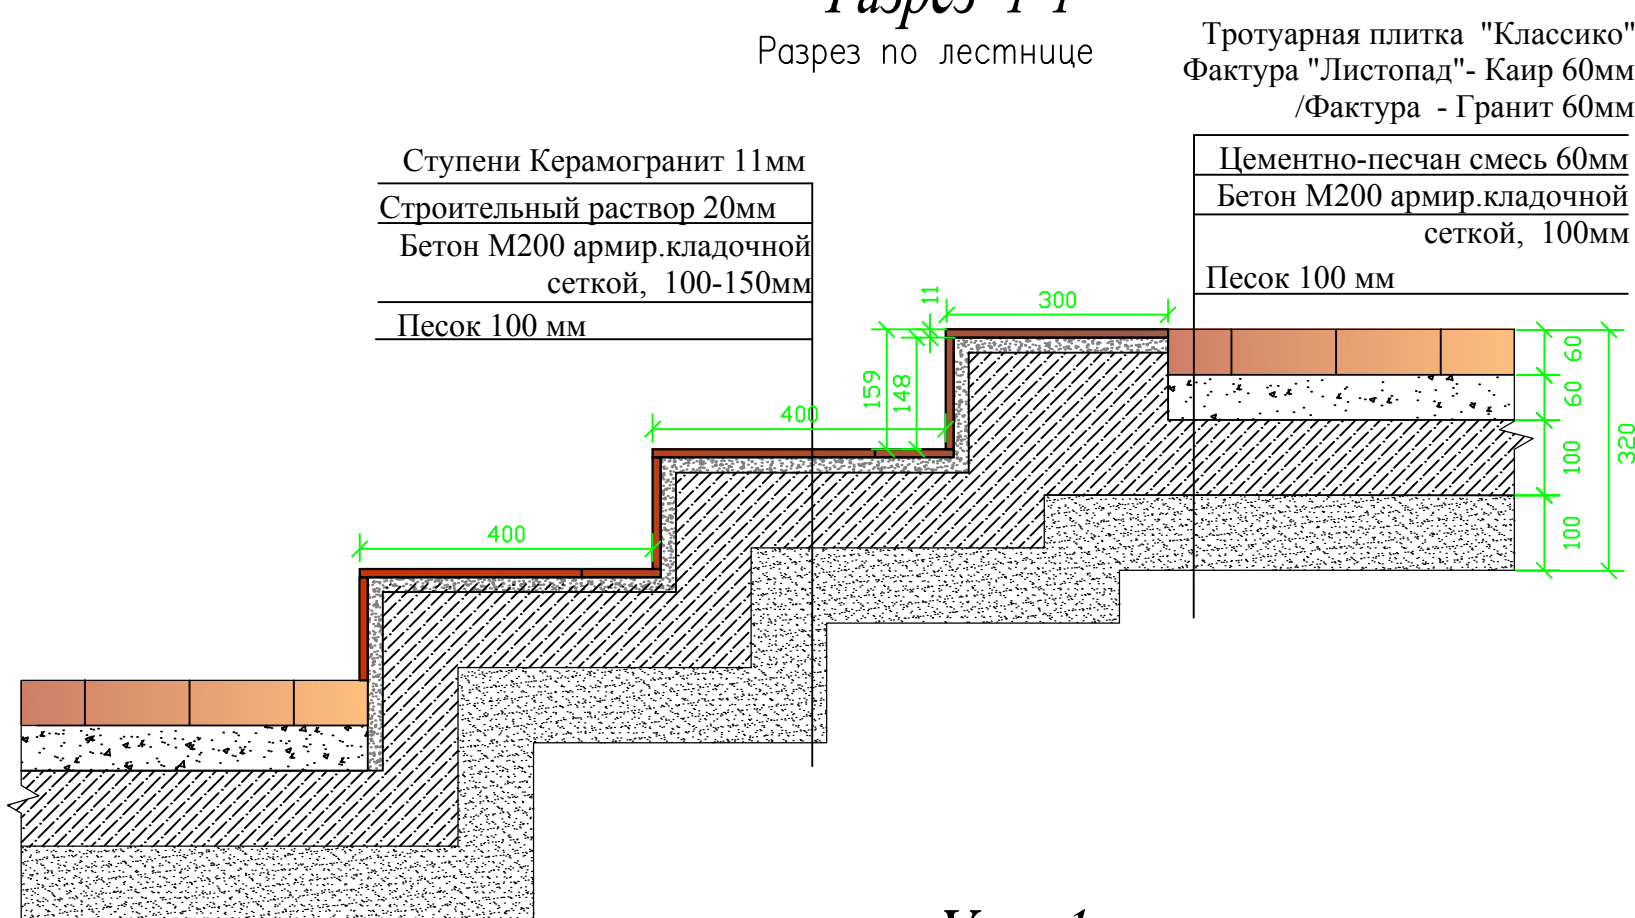


Узел 1

Подпорная стенка со ступенями

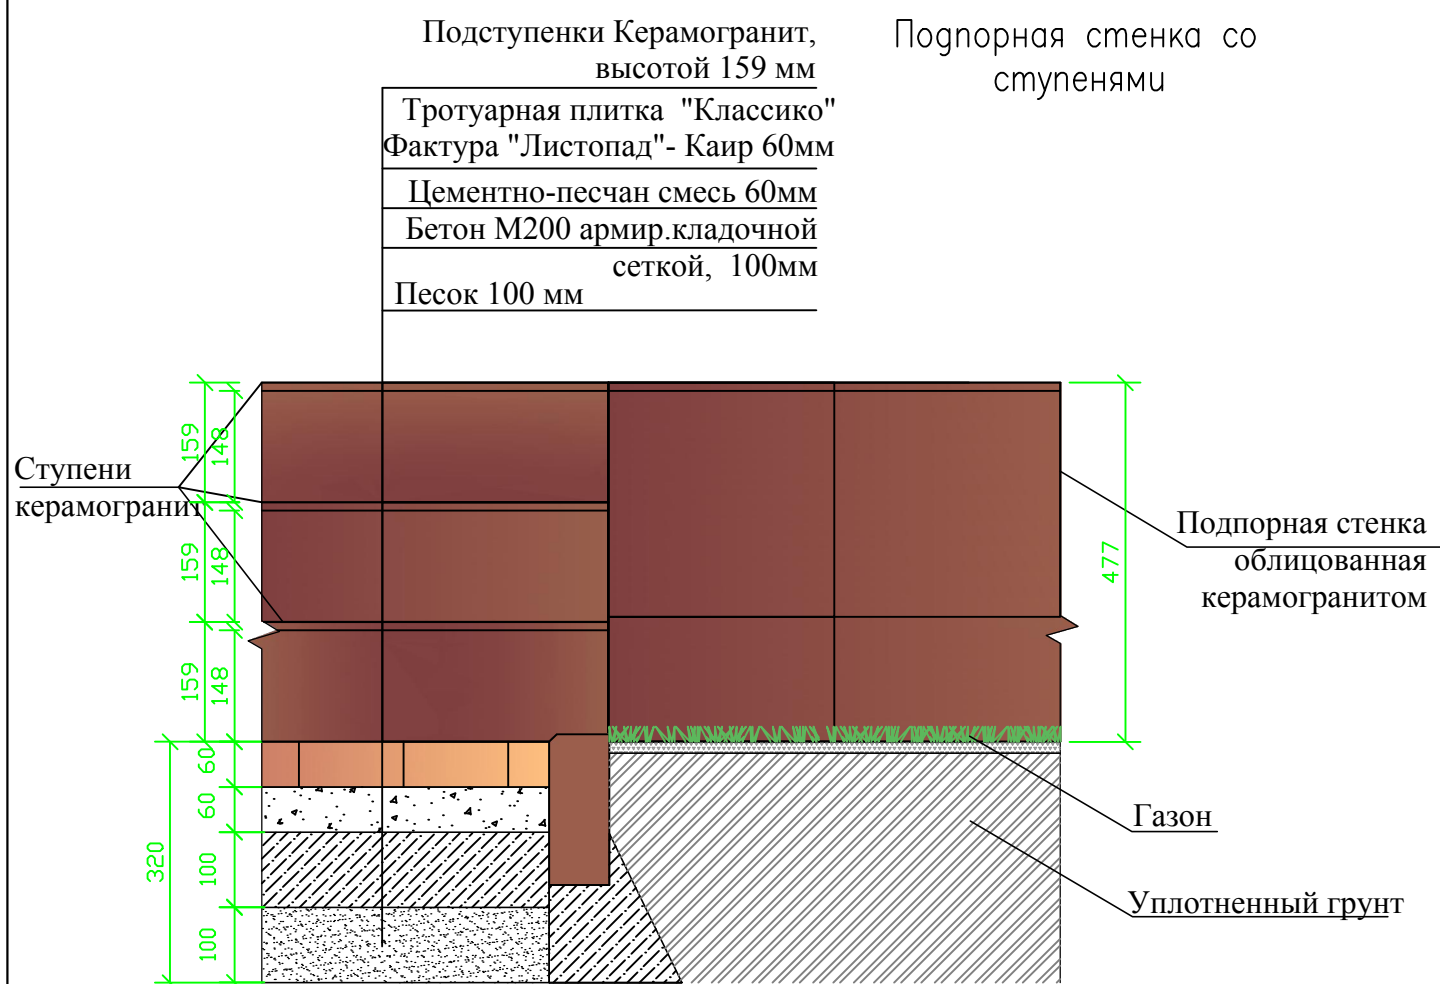

Тип мощения №3

Разрез по спортивной площадке из резиновой крошки

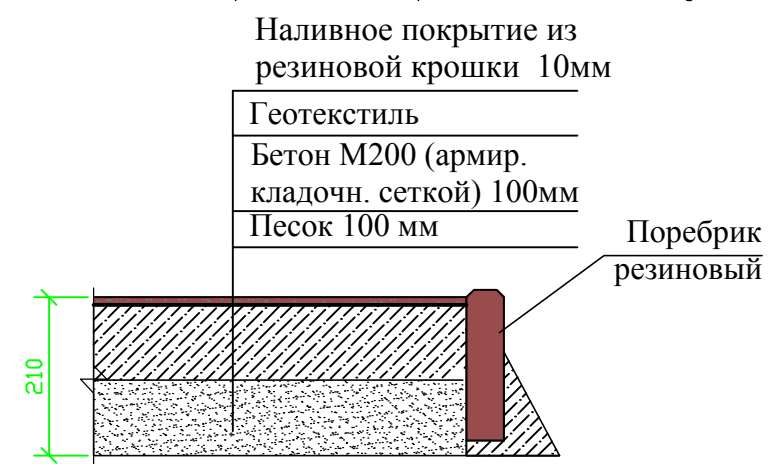

Изм.	Кол.уч.	Лист	Докум	Подпись	Дата				
Рук. проекта						Объект: Орел	Стадия	Лист	
Архитектор							РП	1	A2
						Спецификация по элементам мощения. Разрез 1-1. Узел 1.			