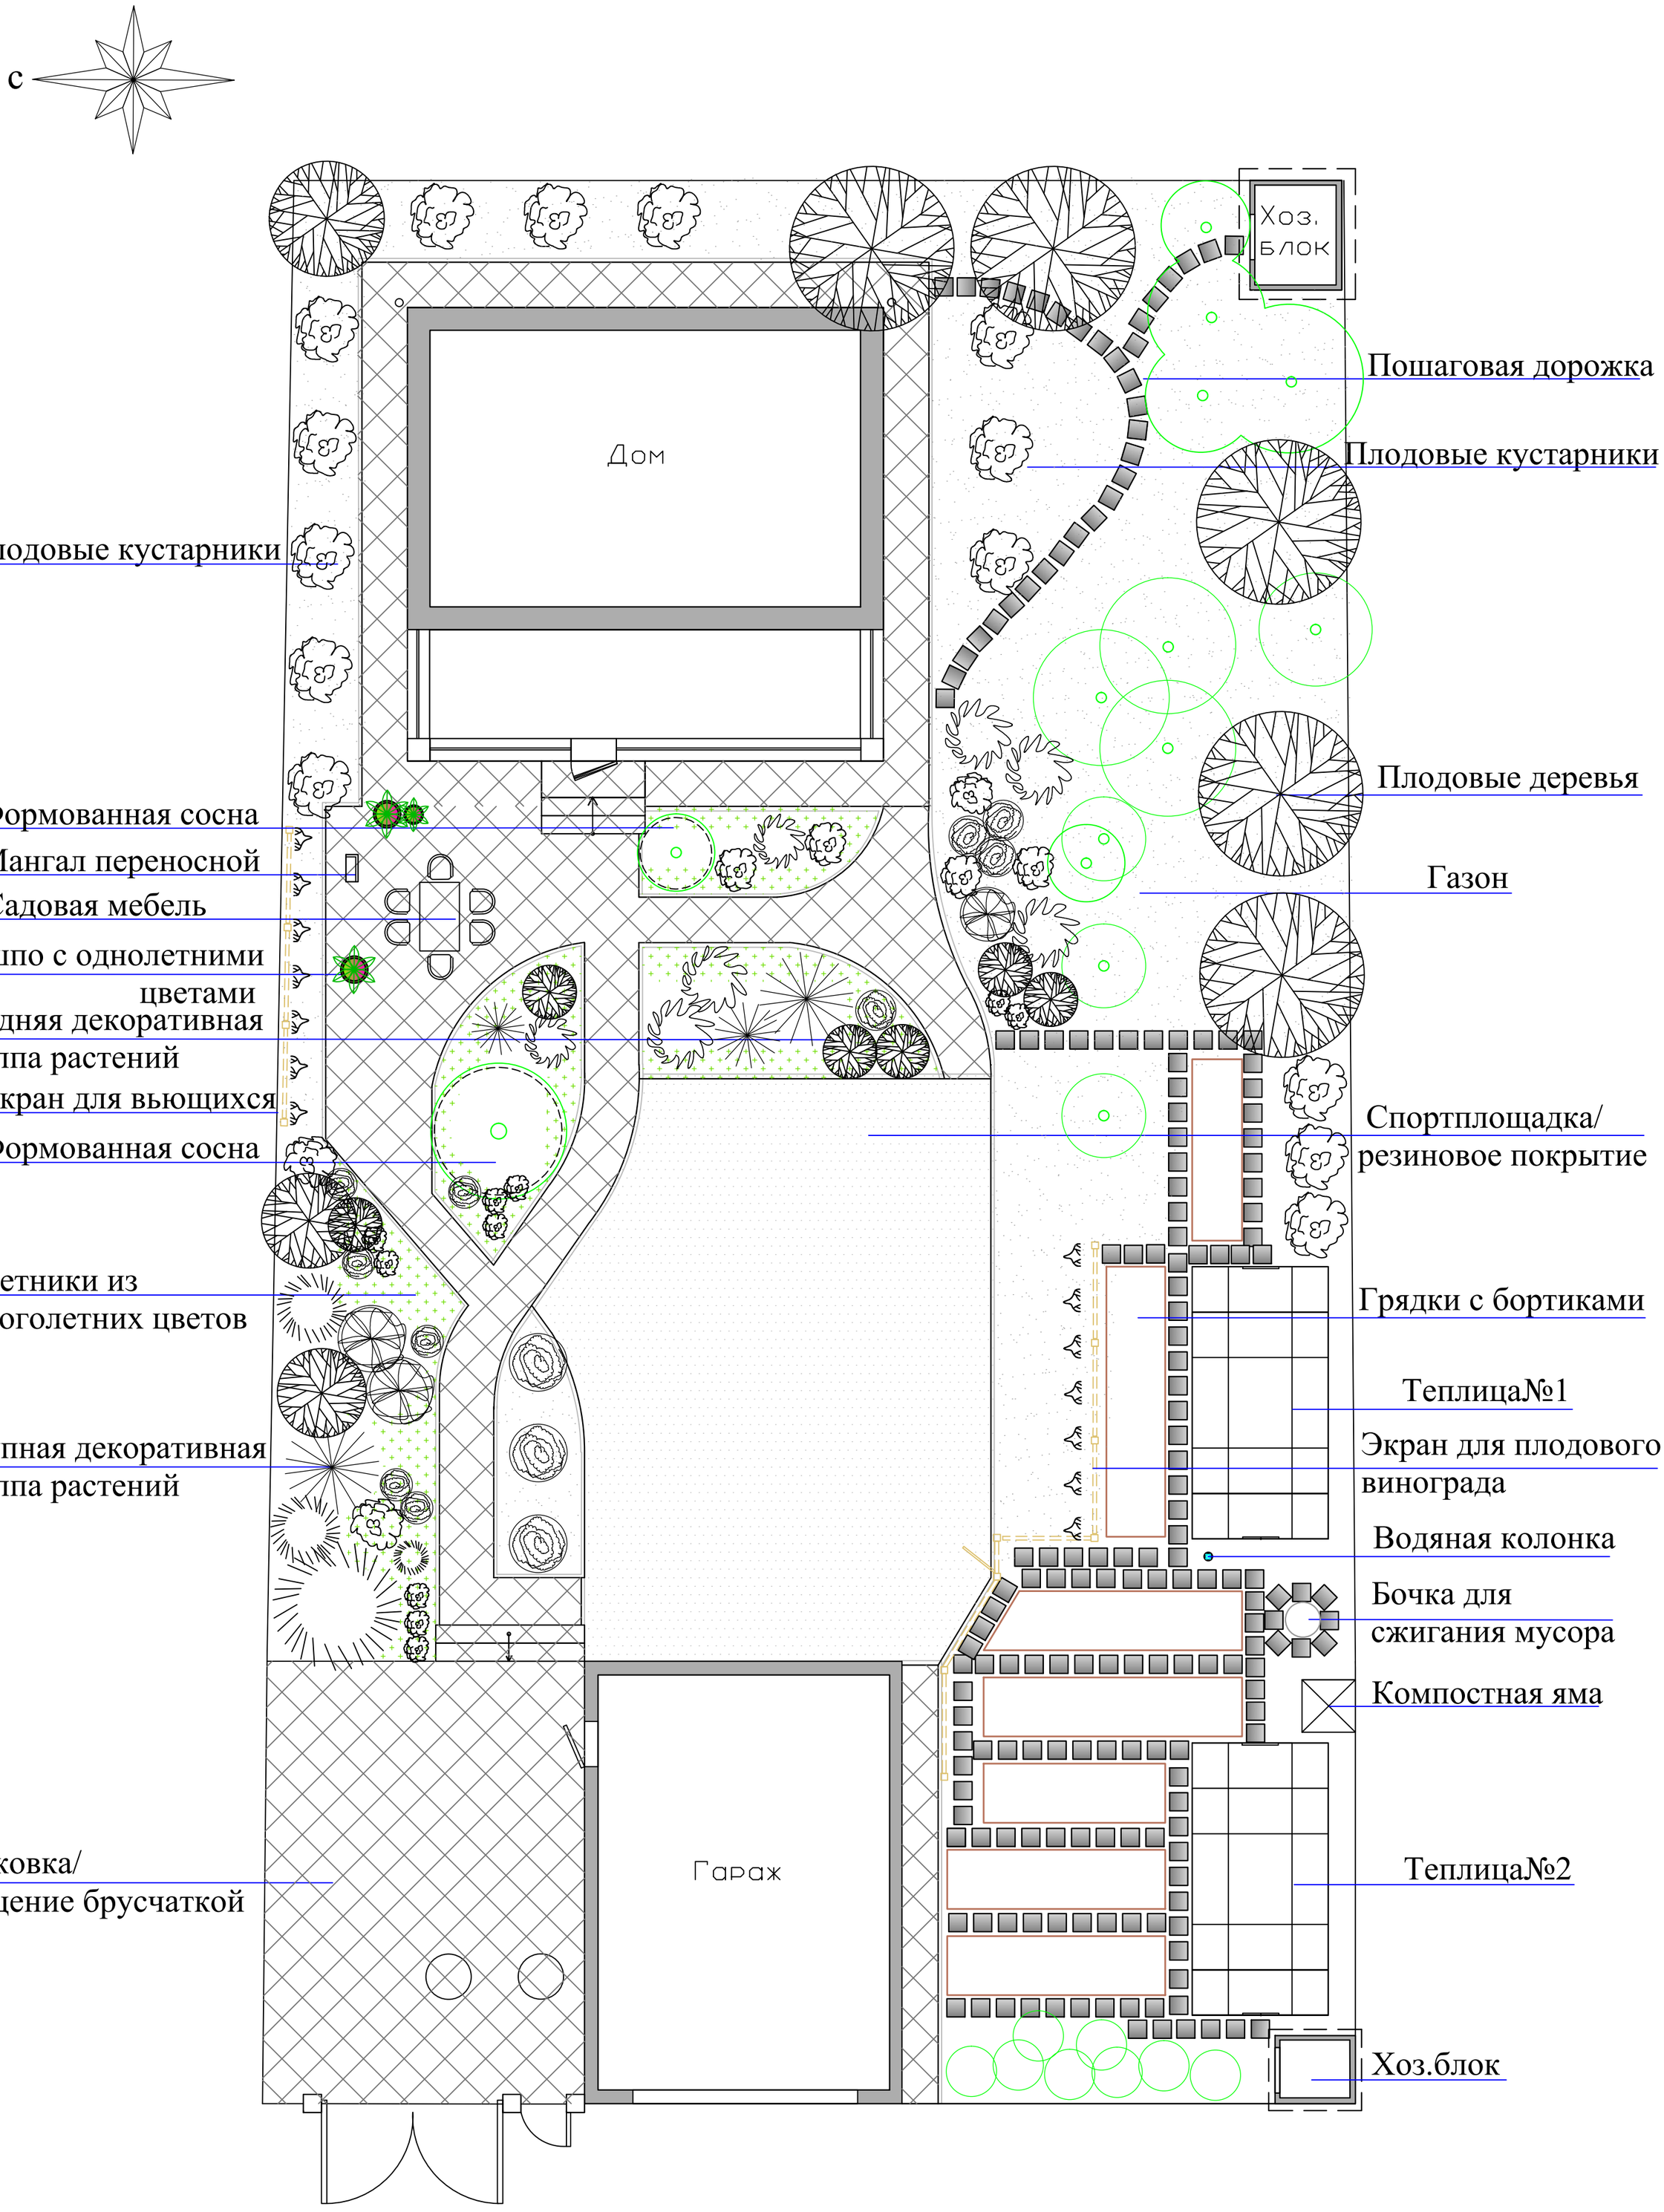

Изм.	Кол.уч.	Лист	№докум.	Подпись	Дата			
						Объект: Орел	Стадия	Лист
Рук. проекта							РП	1
Архитектор								
						Генплан М1:100		

А2